



## Rzut pomieszczenia

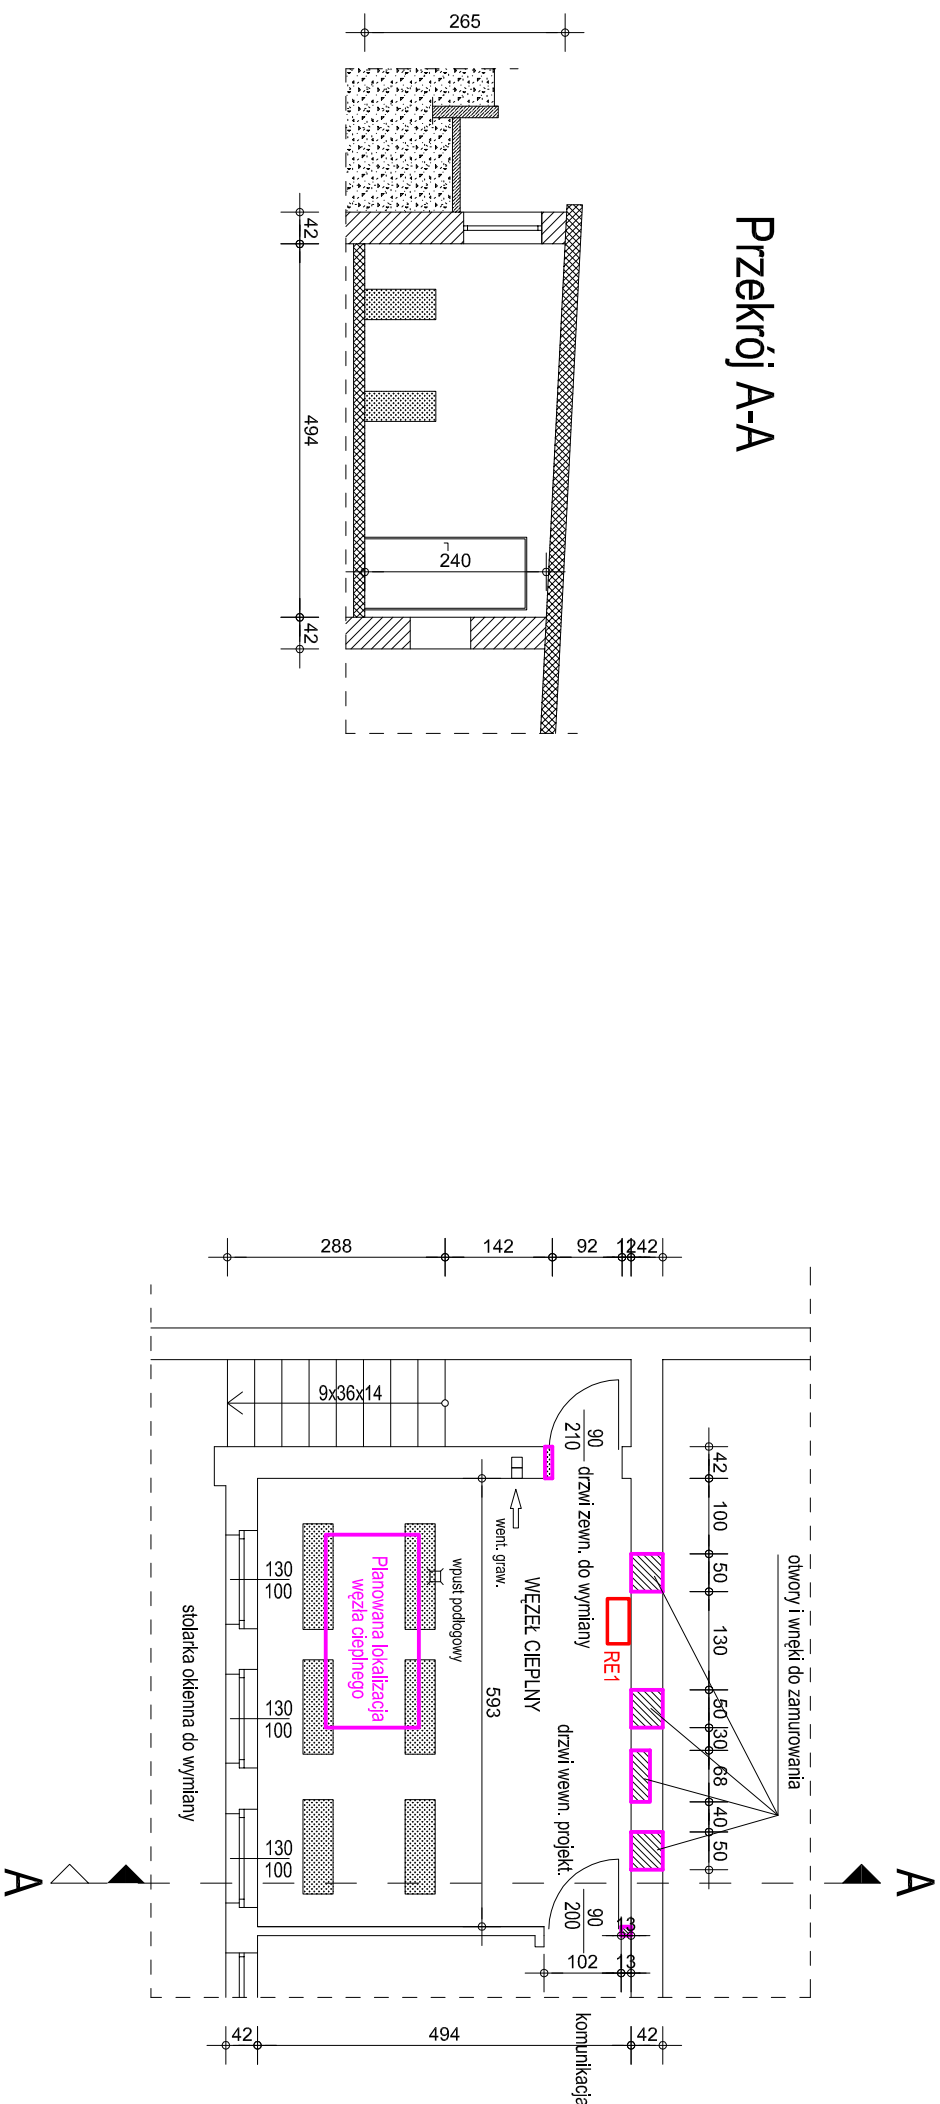

wymiary okien oraz drzwi ponownie sprawdzić na budowie

- zamurowania
- fundamenty po zbiorniki wody do rozbiórki

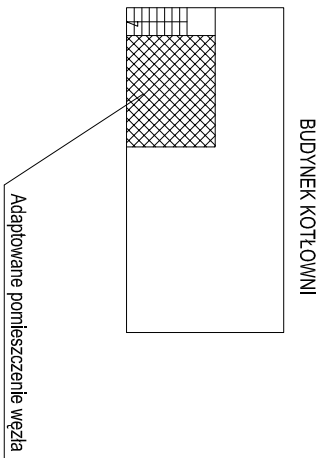

Tytuł rysunku :		Dostosowanie pomieszczenia w budynku po starej kotłowni, w której zlokalizowany jest obecny węzeł ciepły na potrzeby monitoru nowego węzła ciepłownego w zakresie prac budowlanych, instalacji sanitarnych i elektrycznych	
Adres :		Budynek węzła ciepłownego na terenie Zdunskiego Szpitala Powiatowego Zdunska Wola ul. Królewska 29	
Inwestor :		98-220 Zdunska Wola, ul. Królewska 29 dz. nr 7/4	
Projektant :		mgr inż. Sławomir Dobek	
Pracownia Projektowa 'I2AS' S.C. Izabella Dobek, Sławomir Dobek 98-200 Sieradz ul. Towariska 9 tel. (43) 8225566; iprzasz@onet.pl		Pracownia autorska :	
Faza : PROJEKT BUDOWLANY		Instalacja: INSTALACJE SANITARNE	
Data : Lipiec 2019		Skala : 1:100	
M/R/S :		1	